

Územní plán Ptení

SITUACE ŠIRŠÍCH VZTAHŮ


1 : 50.000

PTENÍ



územní plán

NÁVRH ÚZEMNÍHO PLÁNU

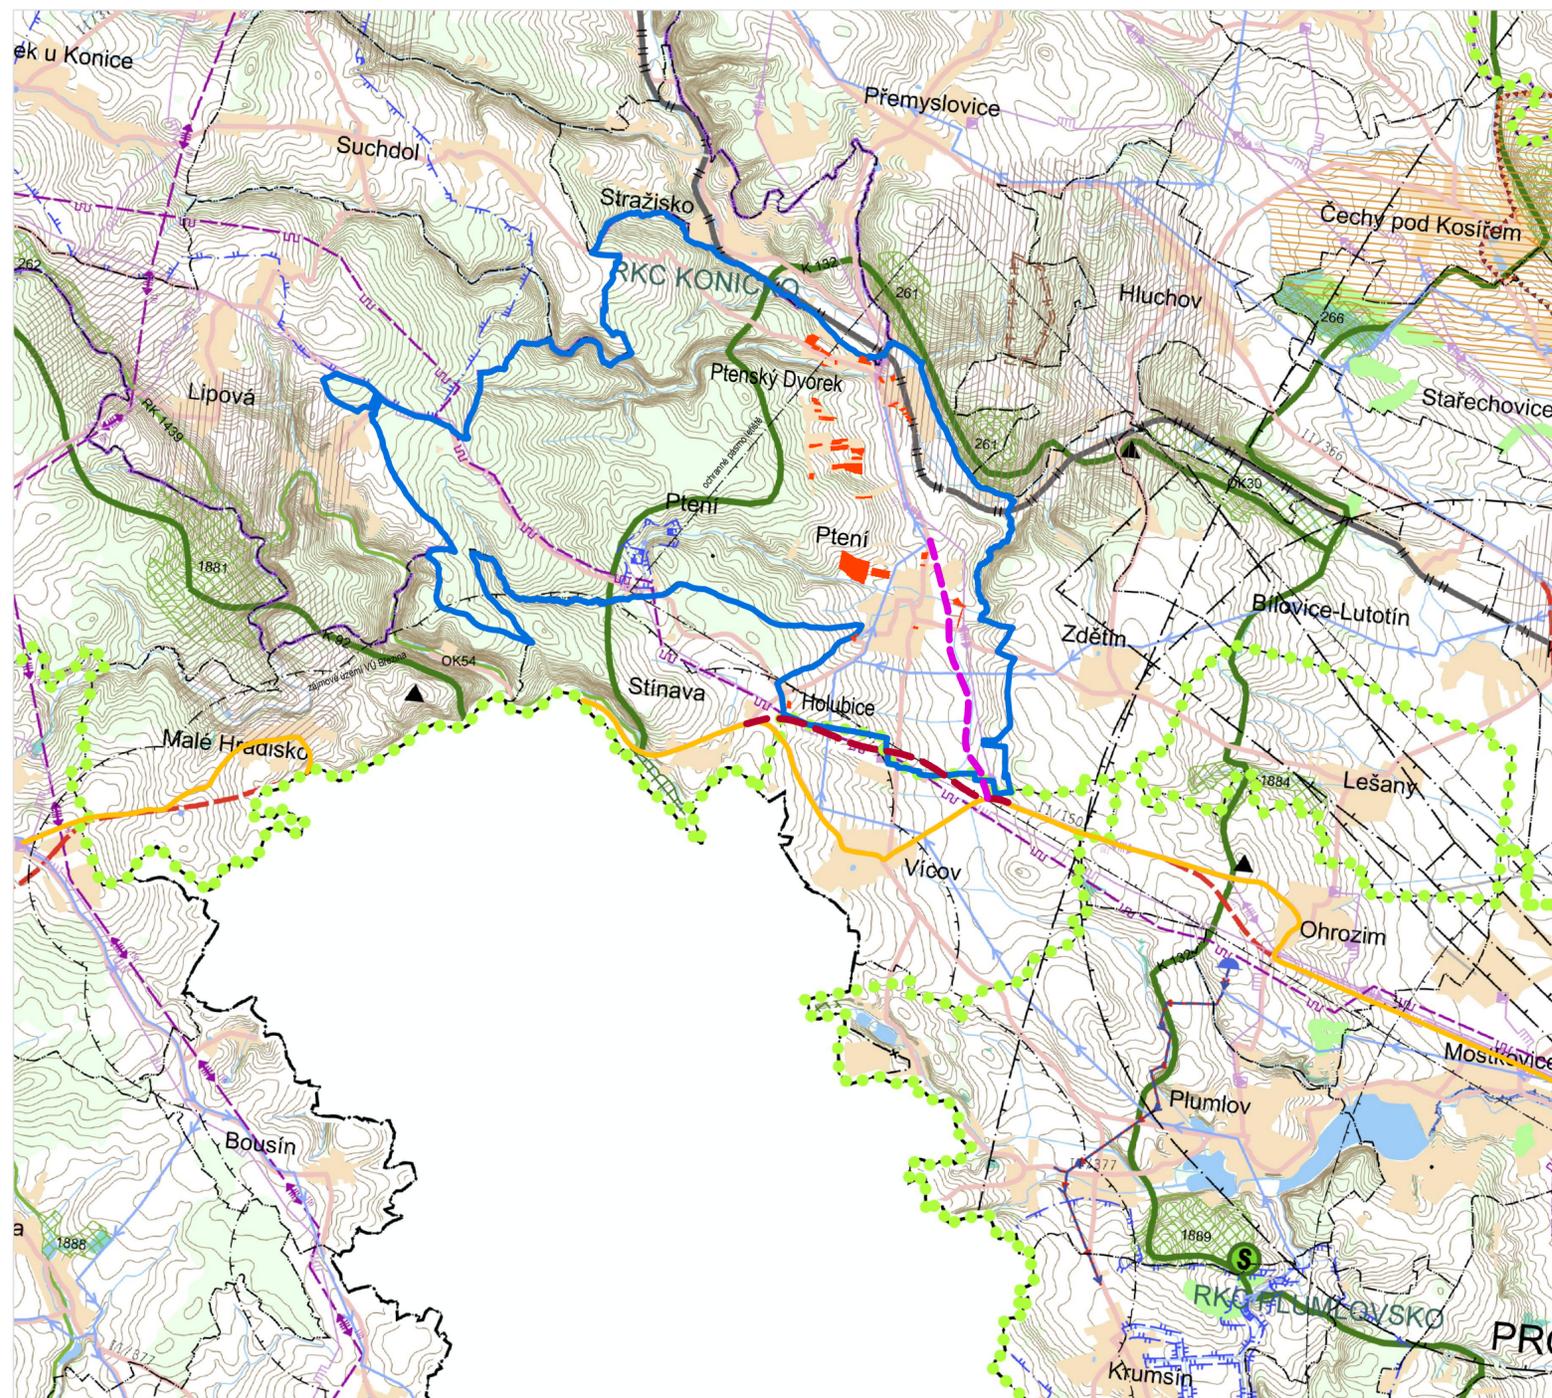

LEGENDA

SITUACE ŠIRŠÍCH VZTAHŮ

HRANICE ÚZEMÍ, ZÁKLADNÍ ČLENĚNÍ ÚZEMÍ

	HRANICE ŘEŠENÉHO ÚZEMÍ - KATASTRÁLNÍ ÚZEMÍ PTENÍ
	HRANICE SPRÁVNÍCH ÚZEMÍ NAVAZUJÍCÍCH OBCEI
	HRANICE ÚZEMÍ VE SPRÁVĚ OBCE S ROZŠŘEŘENOU PŮSOBNOSTÍ
	HRANICE KRAJE
	NOVÉ ZASTAVITELNÉ PLOCHY V RÁMCI ŘEŠENÉHO ÚZEMÍ

DOPRAVNÍ KORIDORY NADMÍSTNÍHO VÝZNAMU

	SILNICE II. TŘÍDY č. 150
	NÁVRH PŘELOŽKY SILNICE II. TŘÍDY č. 150
	SILNICE NEŠICH TŘÍD Z PODKLADOVÉ MAPY
	NÁVRH PŘELOŽKY SILNICE II. TŘÍDY V ZÁMĚRNÉM ÚZEMÍ PTENÍ

TECHNICKÁ INFRASTRUKTURA NADMÍSTNÍHO VÝZNAMU

	NÁVRH VÝTL. PLYNOVODU
	VÝTL. PLYNOVOD. STAV
	NÁVRH VEDENÍ ELEKTROVOD. V 110 KV
	ZÁSOBOVACÍ VODOVODNÍ ŘÁD

NADREGIONÁLNÍ SYSTÉM EKOLOGICKÉ STABILITY

	NADREGIONÁLNÍ BIOKORIDOR
	NADREGIONÁLNÍ BIOCENTRUM
	REGIONÁLNÍ BIOKORIDOR
	REGIONÁLNÍ BIOCENTRUM

ZÁVAZNOST JEVŮ JE STANOVĚNA V ZŮR OLOMOUCKÉHO KRAJE



PROJEKT BYL REALIZOVÁN ZA FINANČNÍ SPOLUÚČASTI OLOMOUCKÉHO KRAJE Z PROGRAMU OBNOVY VENKOVA 2012

AUTOR Ing. arch. Martin Fröml Ing. arch. Ivo Lorenčík info@2arch.cz	2 arch s.r.o. Česká 31 79601 Prostějov tel. 582 332 993 IČ 277 30 221	ZODPOVĚDNÝ PROJEKTANT: Ing. arch. František Fröml
VYPRACOVAL: Ing. arch. Martin Fröml, Ing. arch. Ivo Lorenčík, Dušan Sypěna	INVESTOR: obec Ptení	DATUM: 06/2014 Č. PARÉ:
MÍSTO STAVBY: katastr obce Ptení	NÁZEV AKCE: ÚZEMNÍ PLÁN PTENÍ	ČÍS. ZAK. 328
STAVEBNÍ OBJEKT: ÚZEMNÍ PLÁN PTENÍ – ODŮVODNĚNÍ	DRUH PROJEKTU: ÚZEMNÍ PLÁN PTENÍ – ODŮVODNĚNÍ	FORMÁT: A4
NÁZEV VÝKRESU: VÝKRES ŠIRŠÍCH VZTAHŮ	MĚŘÍTKO: 1:50.000	STUPEŇ PD: NÁVRH ŮP
		ČÍS. VÝKR: Od3

PODKLADOVÁ MAPA: VÝKRES D.1. ZŮR OLOMOUCKÉHO KRAJE

