


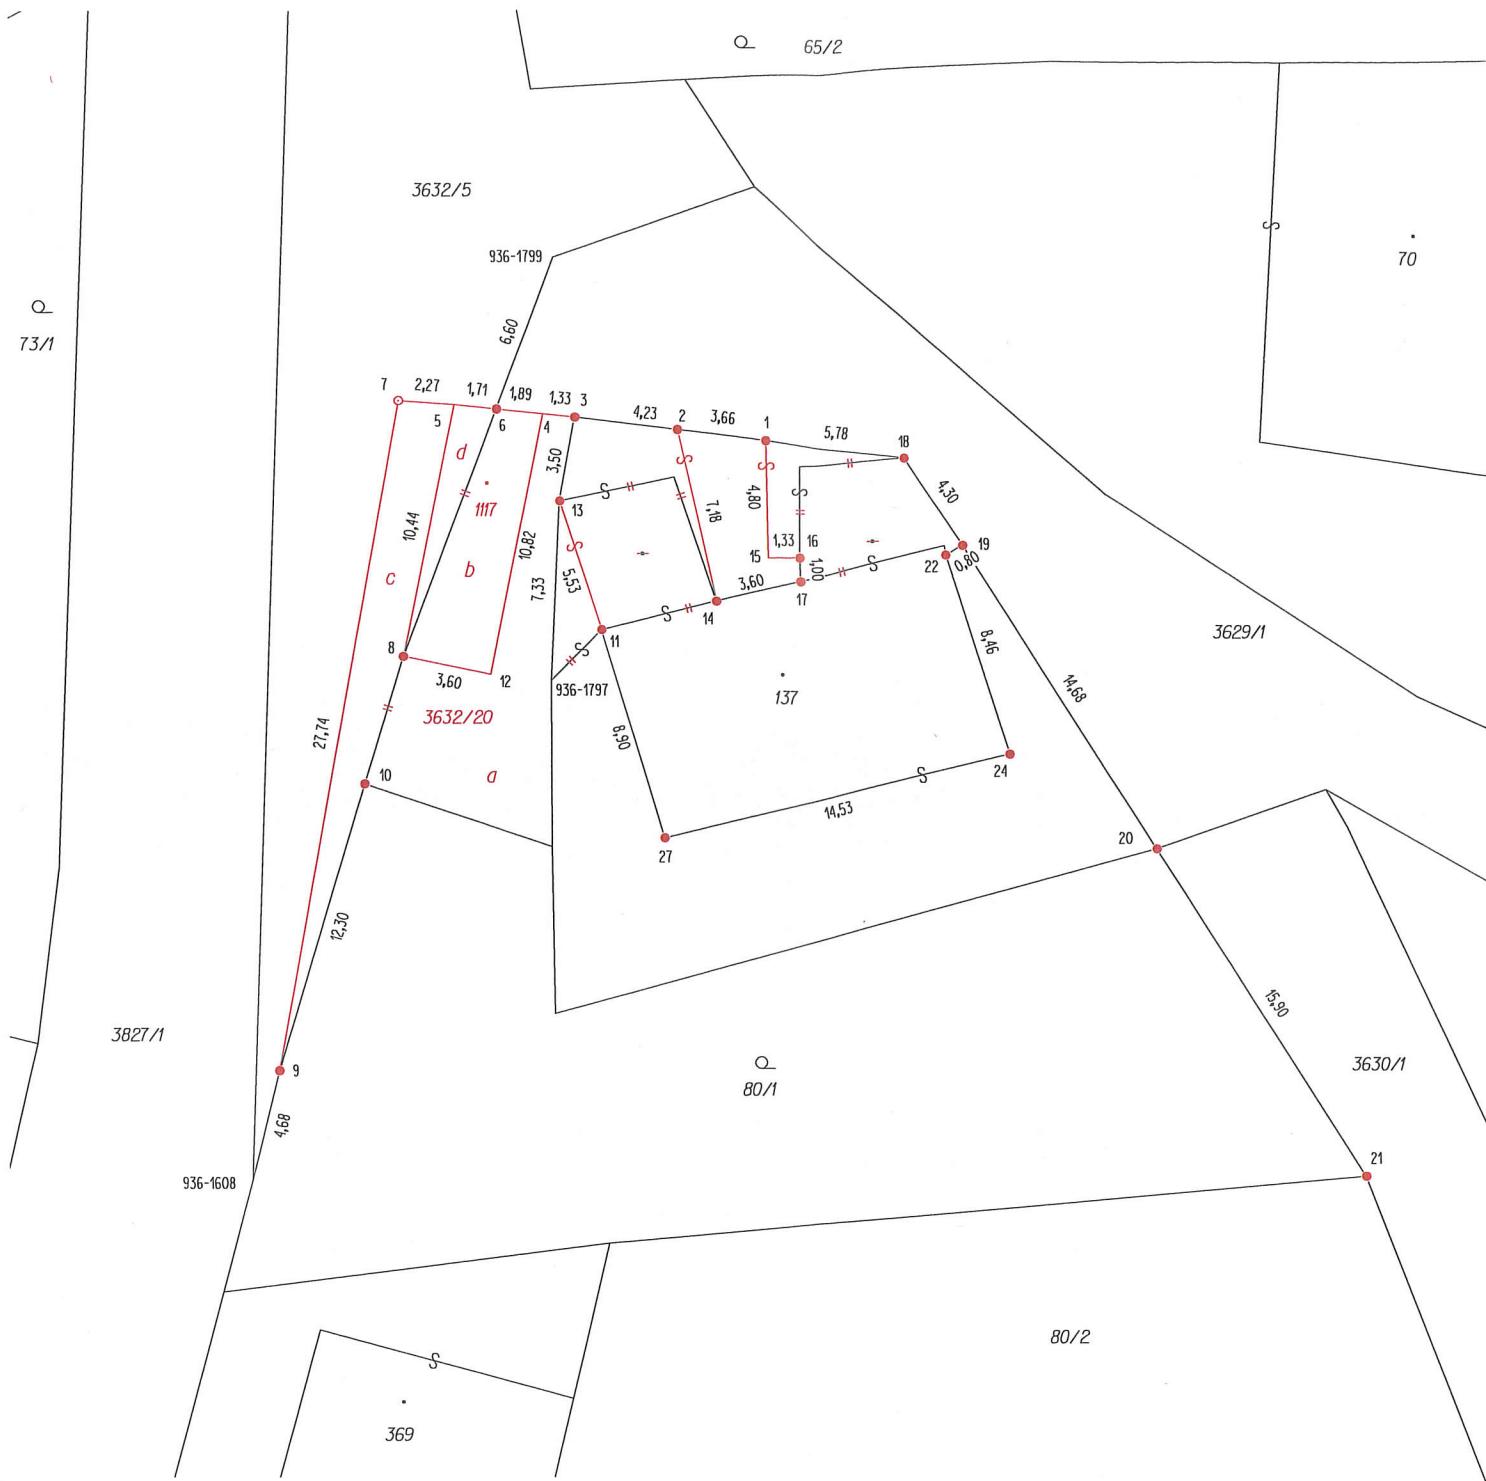

Seznam souřadnic (S-JTSK)

Číslo bodu	Souřadnice pro zápis do KN			Poznámka	Číslo bodu	Souřadnice pro zápis do KN			Poznámka
	Y	X	Kód kvality			Y	X	Kód kvality	
936-1608	569077,58	1128587,60	8	zídka	12	569067,95	1128566,98	3	roh budovy
936-1797	569065,47	1128567,23	8		13	569065,14	1128559,94	3	roh budovy
936-1799	569065,39	1128550,05	8		14	569058,76	1128564,02	3	roh budovy
1	569056,75	1128557,47	3	roh budovy	15	569056,65	1128562,24	3	roh budovy
2	569060,35	1128557,04	3	roh budovy	16	569055,32	1128562,21	3	roh budovy
3	569064,53	1128556,54	3	roh budovy	17	569055,28	1128563,18	3	roh budovy
4	569065,84	1128556,39	3	roh budovy	18	569051,05	1128558,20	3	roh budovy
5	569069,39	1128556,03	3	roh budovy	19	569048,67	1128561,76	3	roh budovy
6	569067,70	1128556,20	3	barva na zdi	20	569040,82	1128574,13	3	barva na podezdívce
7	569071,63	1128555,85	3	znak z plastu	21	569032,32	1128587,51	3	roh zídky
8	569071,44	1128566,24	3	roh budovy	22	569049,35	1128562,15	3	roh budovy
9	569076,47	1128583,12	3	roh zídky	24	569046,77	1128570,24	3	roh budovy
10	569073,00	1128571,42	3	barva na podezdívce	27	569060,87	1128573,64	3	roh budovy
11	569063,44	1128565,17	3	roh budovy					

VÝKAZ DOSAVADNÍHO A NOVÉHO STAVU ÚDAJŮ KATASTRU NEMOVITOSTÍ														str.		1
Dosavadní stav				Nový stav												
Označení pozemku parc. číslem	Výměra parcely		Druh pozemku Způsob využití	Označení pozemku parc. číslem	Výměra parcely		Druh pozemku Způsob využití	Typ stav by	Způsob využití	Způsob urc. výměr	Porovnání se stavem evidence právních vztahů					Označení dílu
	ha	m2			ha	m2					Díl přechází z pozemku označeného v katastru nemovitostí	dřívejší poz. evidenci	Číslo listu vlastnictví	Výměra dílu		
													ha	m2		
st.137		3 45	zast. pl.	st.137		3 45	zast. pl.	č.p. 150		0	st.137		741		3 45	celá
80/1		5 74	zahrada	80/1		5 74	zahrada	rod.dům		0			741			
80/2		23 91	ostat.pl.	80/2		23 91	ostat.pl.			0			10001			
3629/1		19 31	sport.a rekr.pl.	3629/1		18 42	sport.a rekr.pl.			0	3629/1		10001		18 42	
3630/1		5 65	ostat.pl.	3630/1		5 65	ostat.pl.			0			10001			
3632/5		7 22	ostat.komunikace	3632/5		6 75	ostat.komunikace			0	3632/5		10001		6 75	
			ostat.pl.	3632/20		98	ostat.pl.			0	3629/1		10001		60	a
			ostat.komunikace				ostat.pl.				3632/5		10001		38	c
							jiná plocha								98	
				st.1117		38	zast. pl.	bez čp/če garáž		2	3629/1		10001		29	b
											3632/5		10001		9	d
															38	
		65 28				65 28										

Údaje o BPEJ k parcelám nového stavu dle tohoto geometrického plánu budou převzaty z RÚIAN a jsou po dobu do příslušného zápisu do katastru dostupné v aplikaci Nahlížení do KN na adrese <https://nahlizenidokn.cuzk.gov.cz> v části Informace z katastrálního území.

Zpřesnění geometrického a polohového určení pozemků podle § 50 odst. 1 písm. a) katastrálního zákona navržené v tomto geometrickém plánu lze v katastru nemovitostí provést jen na základě souhlasného prohlášení.

GEOMETRICKÝ PLÁN
pro
rozdělení pozemku, změna vnějšího obvodu budovy, vyznačení budovy, změna hranice pozemku a průběh vlastníky zpřesněné hranice pozemků

Vyhotovitel: **1.GEO, spol. s r.o.**
1.GEO
Hradební 6, Prostějov 796 01
tel: 582 343 515, IČ:01573161

Číslo plánu: **1207-265/2025**

Okres: **Prostějov**

Obec: **Ptení**

Kat. území: **Ptení**

Mapový list: **PROSTĚJOV 7-4/14**

Dosavadním vlastníkem pozemků byla poskytnuta možnost seznámit se v terénu s průběhem navrhovaných nových hranic, které byly označeny předepsaným způsobem.

Geometrický plán ověřil autorizovaný zeměměřický inženýr:
Jméno,příjmení: **Ing. Martin Holinka**
Číslo položky rejstříku autorizovaných zeměměřických inženýrů: **1782**
Dne: **13 března 2026** Číslo: **65/2026**
Náležitosti a přesnosti odpovídá právní předpisům

Katastrální úřad souhlasí s očíslováním parcel.

Ing. Martin Dvořák
KÚ pro Olomoucký kraj
KP Prostějov
PGP 462/2026-709
2026.03.20 14:47:09 +01'00'

Stejnopis ověřil autorizovaný zeměměřický inženýr:
Jméno,příjmení: **Ing. Martin Holinka**
Číslo položky rejstříku autorizovaných zeměměřických inženýrů: **1782**
Dne: **23/03/2026** Číslo: **46/2026**
Tento stejnopis odpovídá geometrickému plánu v elektronické podobě uloženému v dokumentaci katastrálního úřadu.
Ověření stejnopisu geometrického plánu v listinné podobě.