Územní plán Ptení

KOORDINAČNÍ VÝKRES

1 : 5.000

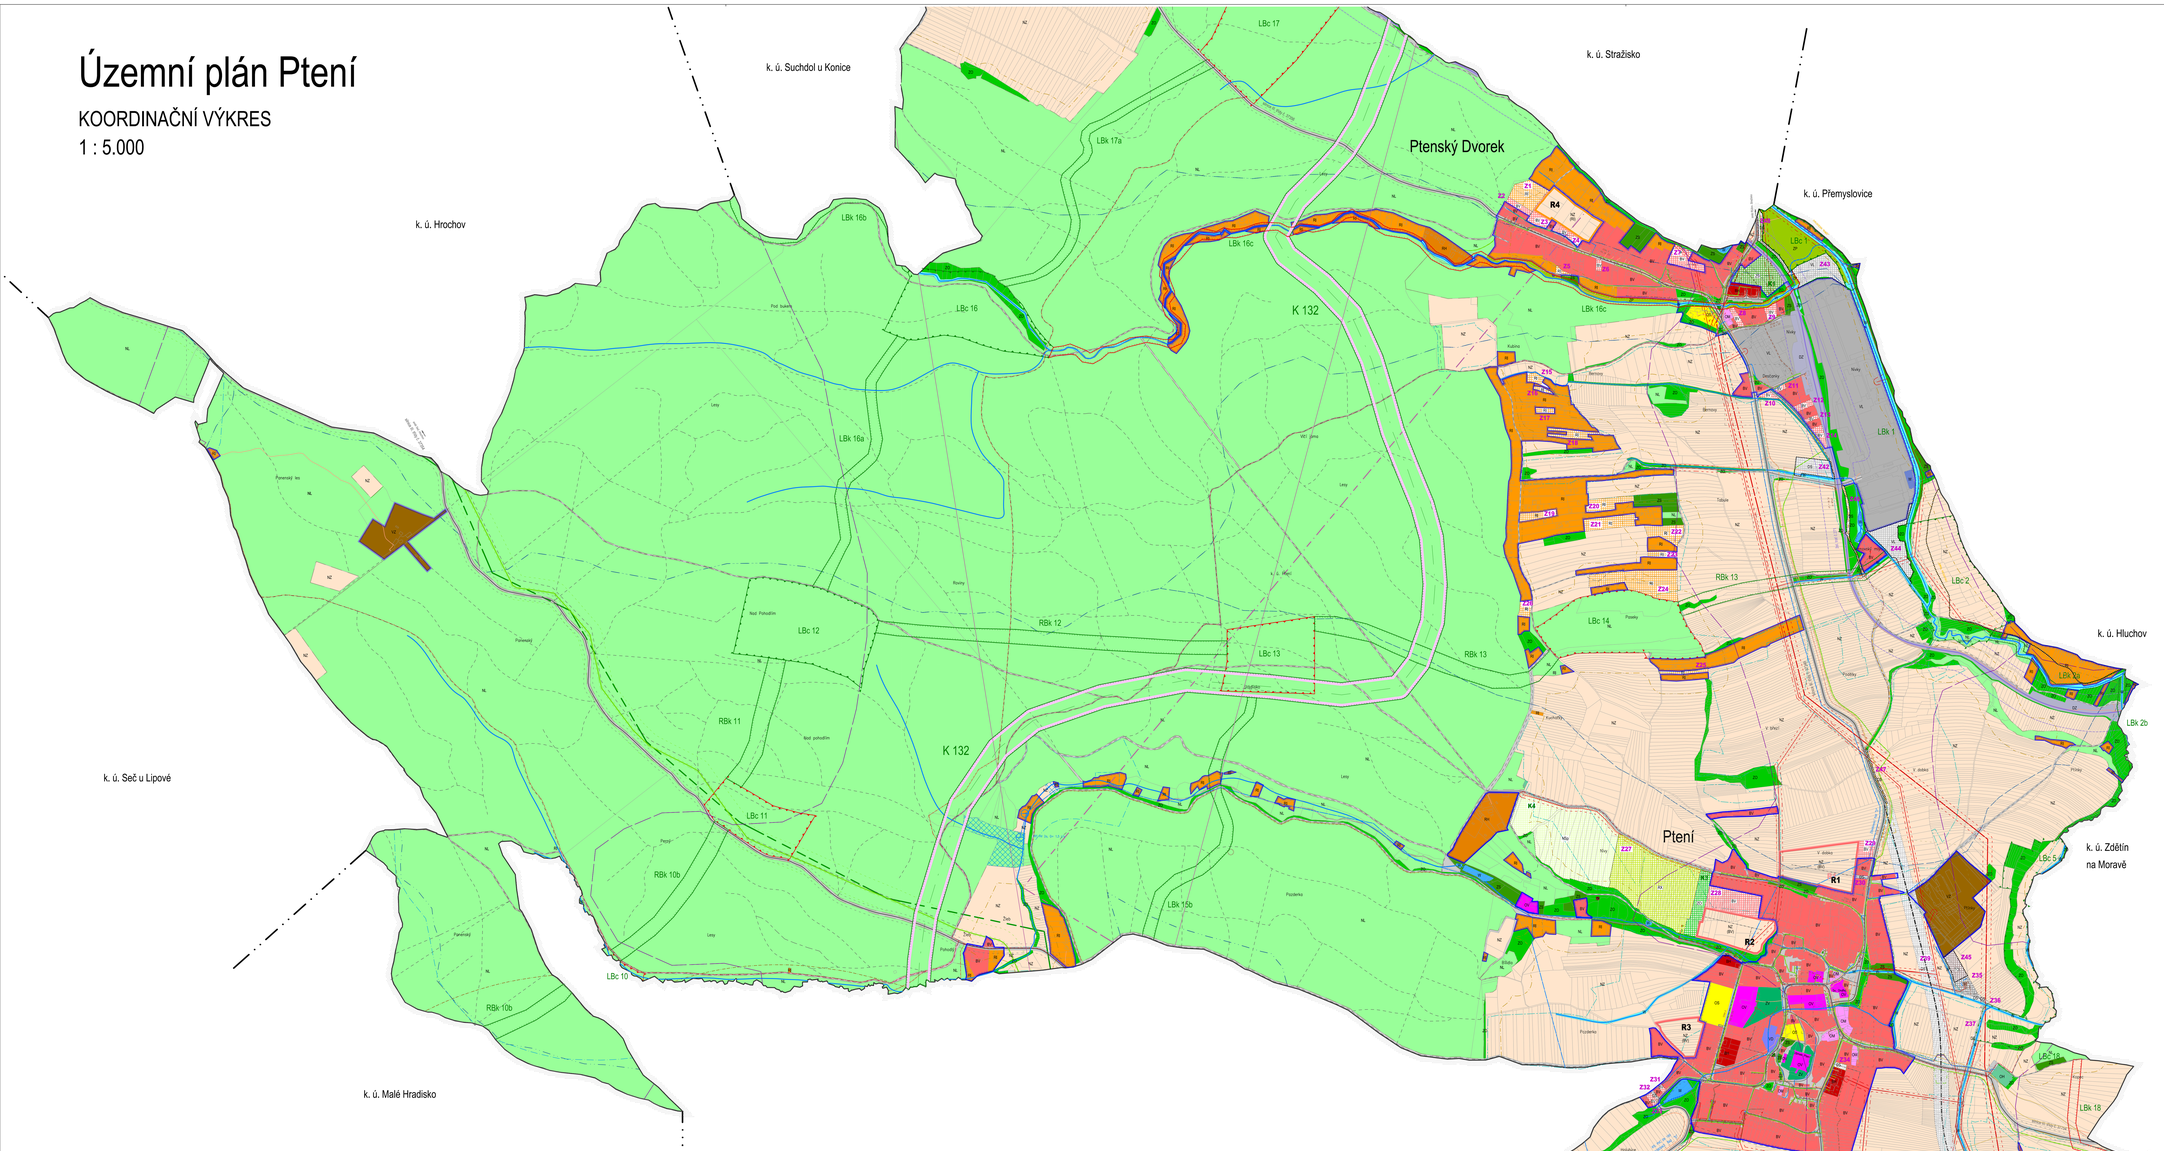

VÝŘEZ SEVERNÍ ČÁSTI KATASTRÁLNÍHO ÚZEMÍ PTENÍ

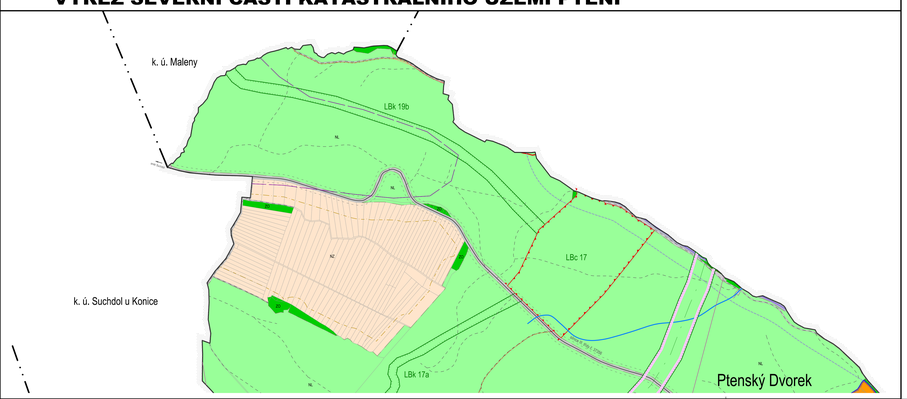

PTENÍ

územní plán

LEGENDA

KOORDINAČNÍ VÝKRES

PLOCHY ROZDÍLNÉHO ZPŮSOBU VYUŽITÍ

SC	SC		RESORT s ubytováním
BV	BV	(BV)	RESORT s ubytováním - nerušící
RI	RI	PR	RODINNÉ plochy rodin pro individ. rekreaci
RH	RH		RODINNÉ plochy rodin pro hromadnou rekreaci
RS	RS		RODINNÉ rekreace na zemědělm usedlm
OV	OV		OBČANSKÉ VYBAVENÍ veřejné vybavení
OK	OK		OBČANSKÉ VYBAVENÍ komerční zařízení malá a střední
OS	OS		OBČANSKÉ VYBAVENÍ tělovýchovná a sportovní zařízení
OH	OH		OBČANSKÉ VYBAVENÍ hřbitovní
DS	DS	(DS)	DOPRAVNÍ INFRASTRUKTURA silniční
DZ	DZ		DOPRAVNÍ INFRASTRUKTURA drážní
TI	T		TECHNICKÁ INFRASTRUKTURA technické sítě
	DTI		TECHNICKÁ INFRASTRUKTURA technická infrastruktura - ostatní (trafostanice, čerpací stanice, vodojemy, čistírny)
VL	VL		VÝROBA A SKLADOVÁNÍ lehký průmysl
VD	VD		VÝROBA A SKLADOVÁNÍ drobná a řemeslná výroba
VS	VS		VÝROBA A SKLADOVÁNÍ sklady a skladování
ZV	ZV		VÝLUČNÝ POLNÍHO výrobu zemědělskou
ZS	ZS		ZELENĚ zeleň - sídelní
ZP	ZP		ZELEŇ přírodní krajinná
W	W		PLOCHY VODNÍ A VODOHOSPODÁŘSKÉ
NZ	NZ		PLOCHY ZEMĚDĚLSKÉ
NL	NL		PLOCHY LESNÍ
NSp	NSp		PLOCHY NEVYUŽÍVANÉHO DOSAVADNÍ VÝROBY

HRANICE ÚZEMÍ

	HRANICE ŘEŠENÉHO ÚZEMÍ
	HRANICE ZASTAVĚNÉHO ÚZEMÍ k 12/2012
Z1	ZASTAVITELNÉ PLOCHY
P1	PLOCHY PŘESTAVBY
K1	PLOCHY SKLADY A VÝROBY

INFORMAČNÍ VRSTVY - STÁVAJÍCÍ

CZK	ABBR	
		SILNICE I. TŘÍDY
		SILNICE II. TŘÍDY
		MÍSTNÍ KOMUNIKACE
		JEDNOSMĚRNÁ KOMUNIKACE
		ŽELEZNICE
		ŽELEZNIČNÍ KOLEJIŠTĚ
		CYKLOTRASA A TRASA/STEZKA
		TURISTICKÁ TRASA NATZ
		VODNÍ TOK VODNÍ TOK VČ. VODNÍ ZRCADLA
		VODNÍ PLOCHA
		DOPRAVNÍ PRVKY VODNÍHO ZDRUŽ
		HRANICE OPCL
		HRANICE OPCL PRVKU DOPRAV ZP 1 - ZOPAČ
		HRANICE OPCL PRVKU DOPRAV ZP 2 - ZOPAČ

ÚZEMNÍ SYSTÉM EKOLOGICKÉ STABILITY (ÚSES)

CZK	ABBR	
LBk 17a		NRSK LOKALE BIOCENTRA – ČSK / MBN
LBc 17		NRSK LOKALE BIOCENTRA – ČSK / MBN
K 132		NADREGIONÁLNÍ BIOKORIDOR – ČSK / MBN
		HRANICE BIOCENTRA – ČSK

TECHNICKÁ INFRASTRUKTURA, TECHNICKÉ LIMITY ÚZEMÍ

CZK	ABBR	
		HRANICE STUDOVÉ OBHLÍDKY - "LAROVÉ PRŮMAE
		TRAFOSTANICE NAD 110 KV
		PLYNOVOD VTL, STL
		PLYNOVOD, VTL
		PLYNOVOD, NTL
		VODOVODNÍ VEDENÍ
		ČERPACÍ VE ZAPTÝRACÍ VODOVODNÍ ZÁ
		ELEKTRICKÉ VEDENÍ 400
		ELEKTRICKÉ VEDENÍ 220
		ELEKTRICKÉ VEDENÍ 110
		VODOVOD
		VODOJEM
		VODOVODNÍ VĚŽNÍ
		TELEFON
		RADIOELÉKTRICKÉ TRASY
		DOPRAVNÍ PRVKY (ŽIŽE ZOUVNOU)
		DOPRAVNÍ PRVKY ŽELEZNICE, ŽELEZNIČNÍ KOLEJIŠTĚ
		DOPRAVNÍ PRVKY VODNÍHO(E) E. PŘÍL. A. PŘÍL
		DOPRAVNÍ PRVKY PŘÍMÉHO ÚŘÍZENÍ
		DOPRAVNÍ PRVKY VODNÍ ZDRUŽ. ZDRUŽ
		DOPRAVNÍ PRVKY PLYNOVOD (VTL, STL, NTL)
		DOPRAVNÍ PRVKY VODOVOD VE VÝ
		DOPRAVNÍ PRVKY ELEKTRIC (NN, VN, ZVN)
		VZDÁL V VLAK. VLAK. NEBO SLAVO. ZÁŘÍ ZAŘÍZ
		HRANICE PAMÁT ZÓNYSKÉ ZNAČ
		PLOCHY PRVKU
		HRANICE HOZNOVÝCH SLOŽIN

ARCHITEKTONICKÉ, KULTURNÍ A PŘÍRODNÍ HODNOTY A LIMITY ÚZEMÍ

	ARCHITEKTONICKY CENNÉ STAVBY
	HISTORICKÉ VÝZNAMNÉ STAVBY
	ZNÁMÉNKA HISTORICKÉ HISTORICKÉ
	CHRÁNĚNÝ ARCHEOLOGICKÝ ÚZEMÍ – NALEZIŠTĚ VÝZNAMNÉ PLOCHY ARCH
	MEMENTA VLASTNÍ PAMĚTI
	CHRÁNĚNÝ PŘÍRODNÍ VÝTVOR
	HRANICE ARCHEOLOGICKÝCH NALEZIŠŤ
	CENNÁ ZVLÁŠTNÍCH ROSTLIN ZEMĚDĚLSKÝMI ÚDOLÍ PŘÍRODNÍ
	PŘÍRODNÍ CENNÁ

0 100 200 500

S

AUTORSKÝ KOLEKTIV					
URBANISMUS, PP	ING.ARCH.PETR MALÝ		PLYNOFIKACE	ING.LIBUŠE KLUJOVÁ	
			ELEKTRO	ING.ZDENĚK ROZEYVAL	
			OSES, KRAJINA	ING.ARCH.PETR MALÝ	
DATUM	ČERVEN 2016	MĚŘÍTKO	1 : 5000		

PTENÍ

ÚZEMNÍ PLÁN - ZMĚNA Č.1
ODŮVODNĚNÍ

KOORDINAČNÍ VÝKRES

ČÍSLO VÝKRESU
II.2.a

AUTORIZOVANÝ ARCHITEKT
ING.ARCH.PETR MALÝ
ČÍSLO AUTORIZACE ČKA 1000